


A-A (1 : 5)

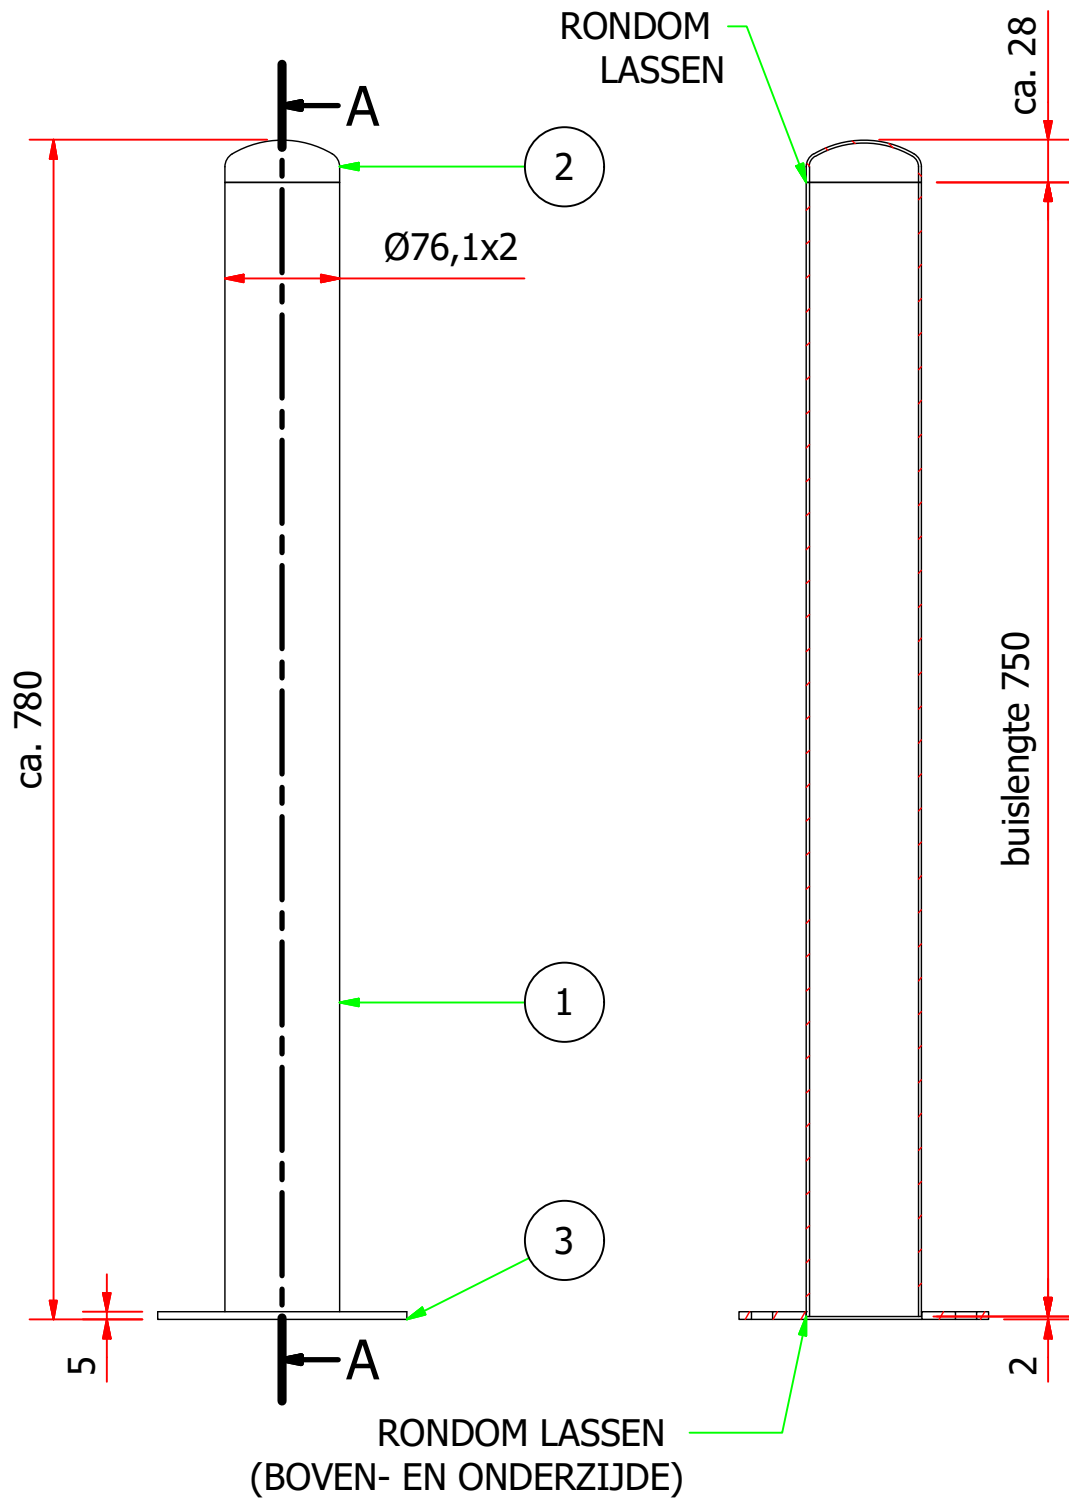

ISO VIEW (1:5)

LASSEN BEITSEN / PASSIVEREN

AFWERKING: GESLEPEN / GEBORSTELD

POS	AANTAL	NAAM	AFMETINGEN	STANDAARD	MATERIAAL
3	1	PLAAT 5 mm	Ø165xØ76,6	FINISH 2B	304
2	1	END CAP	Ø76,1x2 H=ca. 28		304
1	1	BUIS Ø76,1x2	L=750	GEBORSTELD	304

01-10-18	datum	opdrachtgever :	[REDACTED]		getekend :	[REDACTED]	
		projekt :	[REDACTED]		datum :	[REDACTED]	
NM	door					schaal :	1:10
						formaat :	A3
LAS FLENS	wijziging	RVS Aanrijdbeveiliging <i>een uitstekende bescherming</i>				ordernummer :	[REDACTED]
						subnummer :	[REDACTED]
A	rev.	RVS Aanrijdbeveiliging <i>een uitstekende bescherming</i>				tek.nr. opdrachtgever :	[REDACTED]
						tek.nummer :	6784-05